


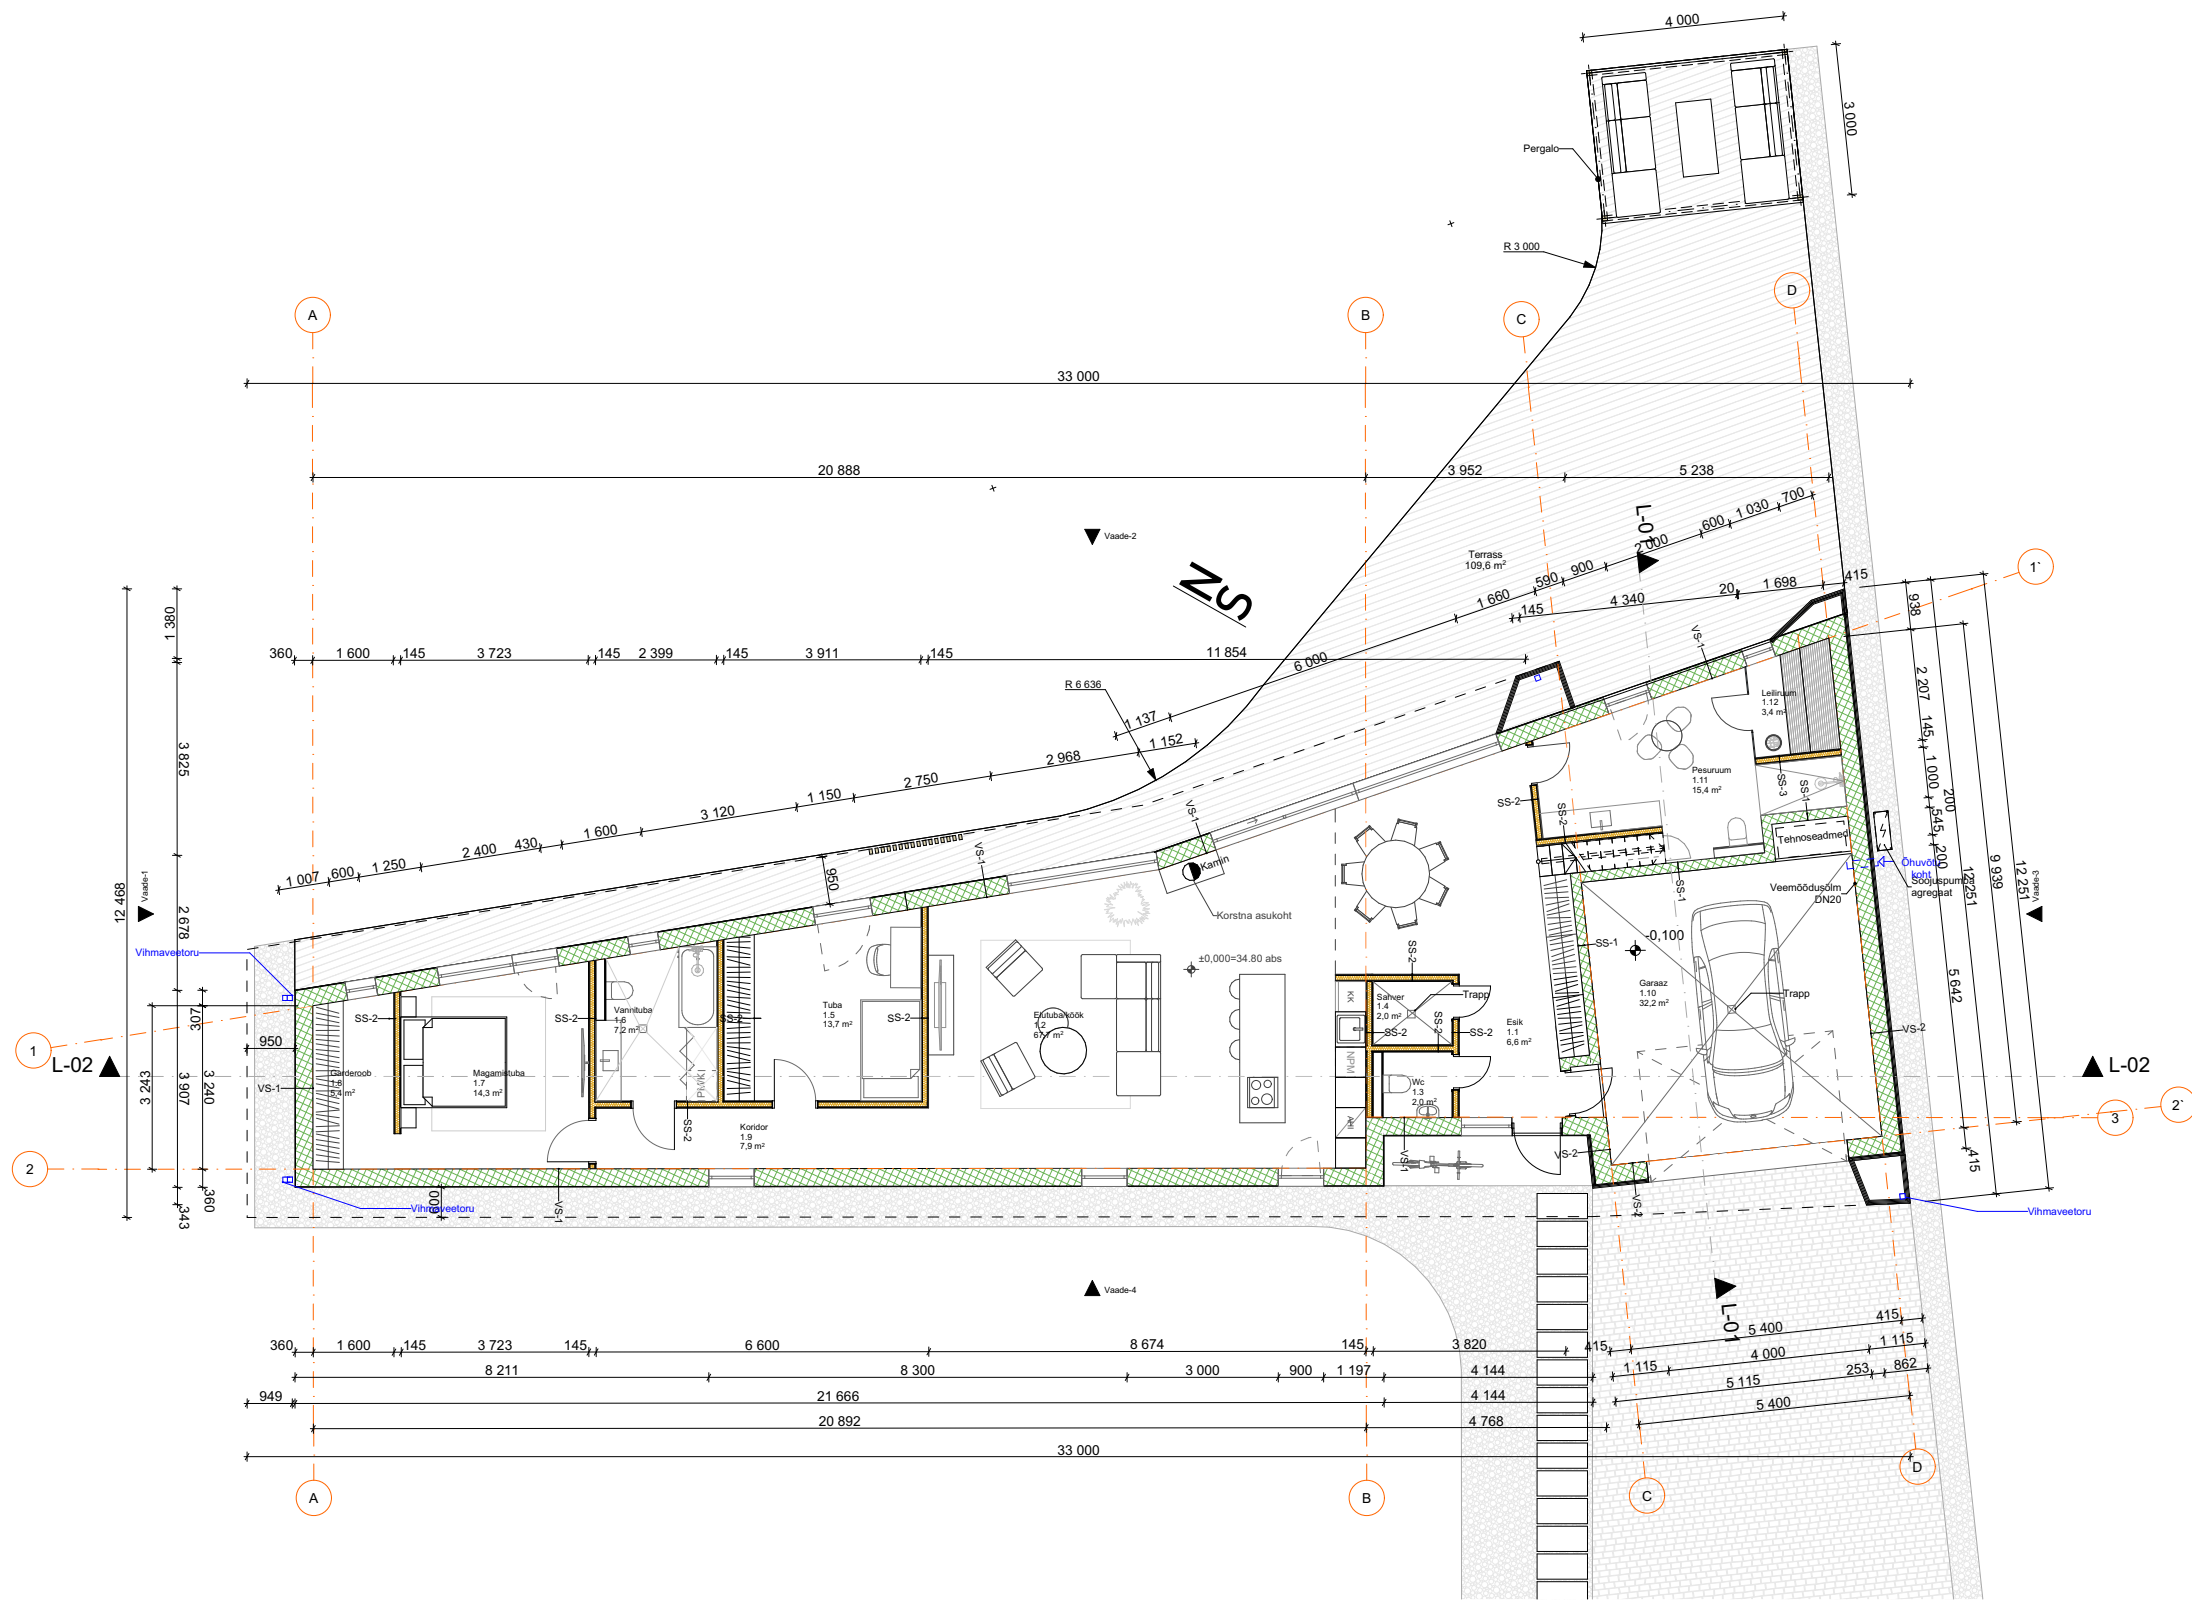

Ruumid		
Number	Nimetus	Pindala m2
1.1	Esik	6,6
1.2	Elutuba/köök	67,7
1.3	Wc	2,0
1.4	Sahver	2,0
1.5	Tuba	13,7
1.6	Vannituba	7,2
1.7	Magamistuba	14,3
1.8	Garderoob	5,4
1.9	Koridor	7,9
1.10	Garaaz	32,2
1.11	Pesuruum	15,4
1.12	Leiliruum	3,4
2.1	Puhkeala	0,0
2.1	Puhkeala/kontor	35,5
		213,3 m²

TÖÖ NIMETUS

Jõenumäe 15 elamu

TÖÖ ADDRESS

Jõenumäe tn 15, Lagedi alevik, Rae vald, Harjumaa

TELLUJA

Eriskik

VASTUTAV ARHITEKT

Martin Niglas, Kaspar Stroom

PROJEKTEERIMISSTAADIUM

Ep

MÕÕTKAVA

1:150

JOONISE NIMETUS

Ruumid, 1 korruse plaan

JOONISE NR

AR-5-01

KUUPÄEV

16.03.2026

N ARHITEKTUUR OÜ
registrikood 16892518
MTR registreeringu nr EEP004487

