


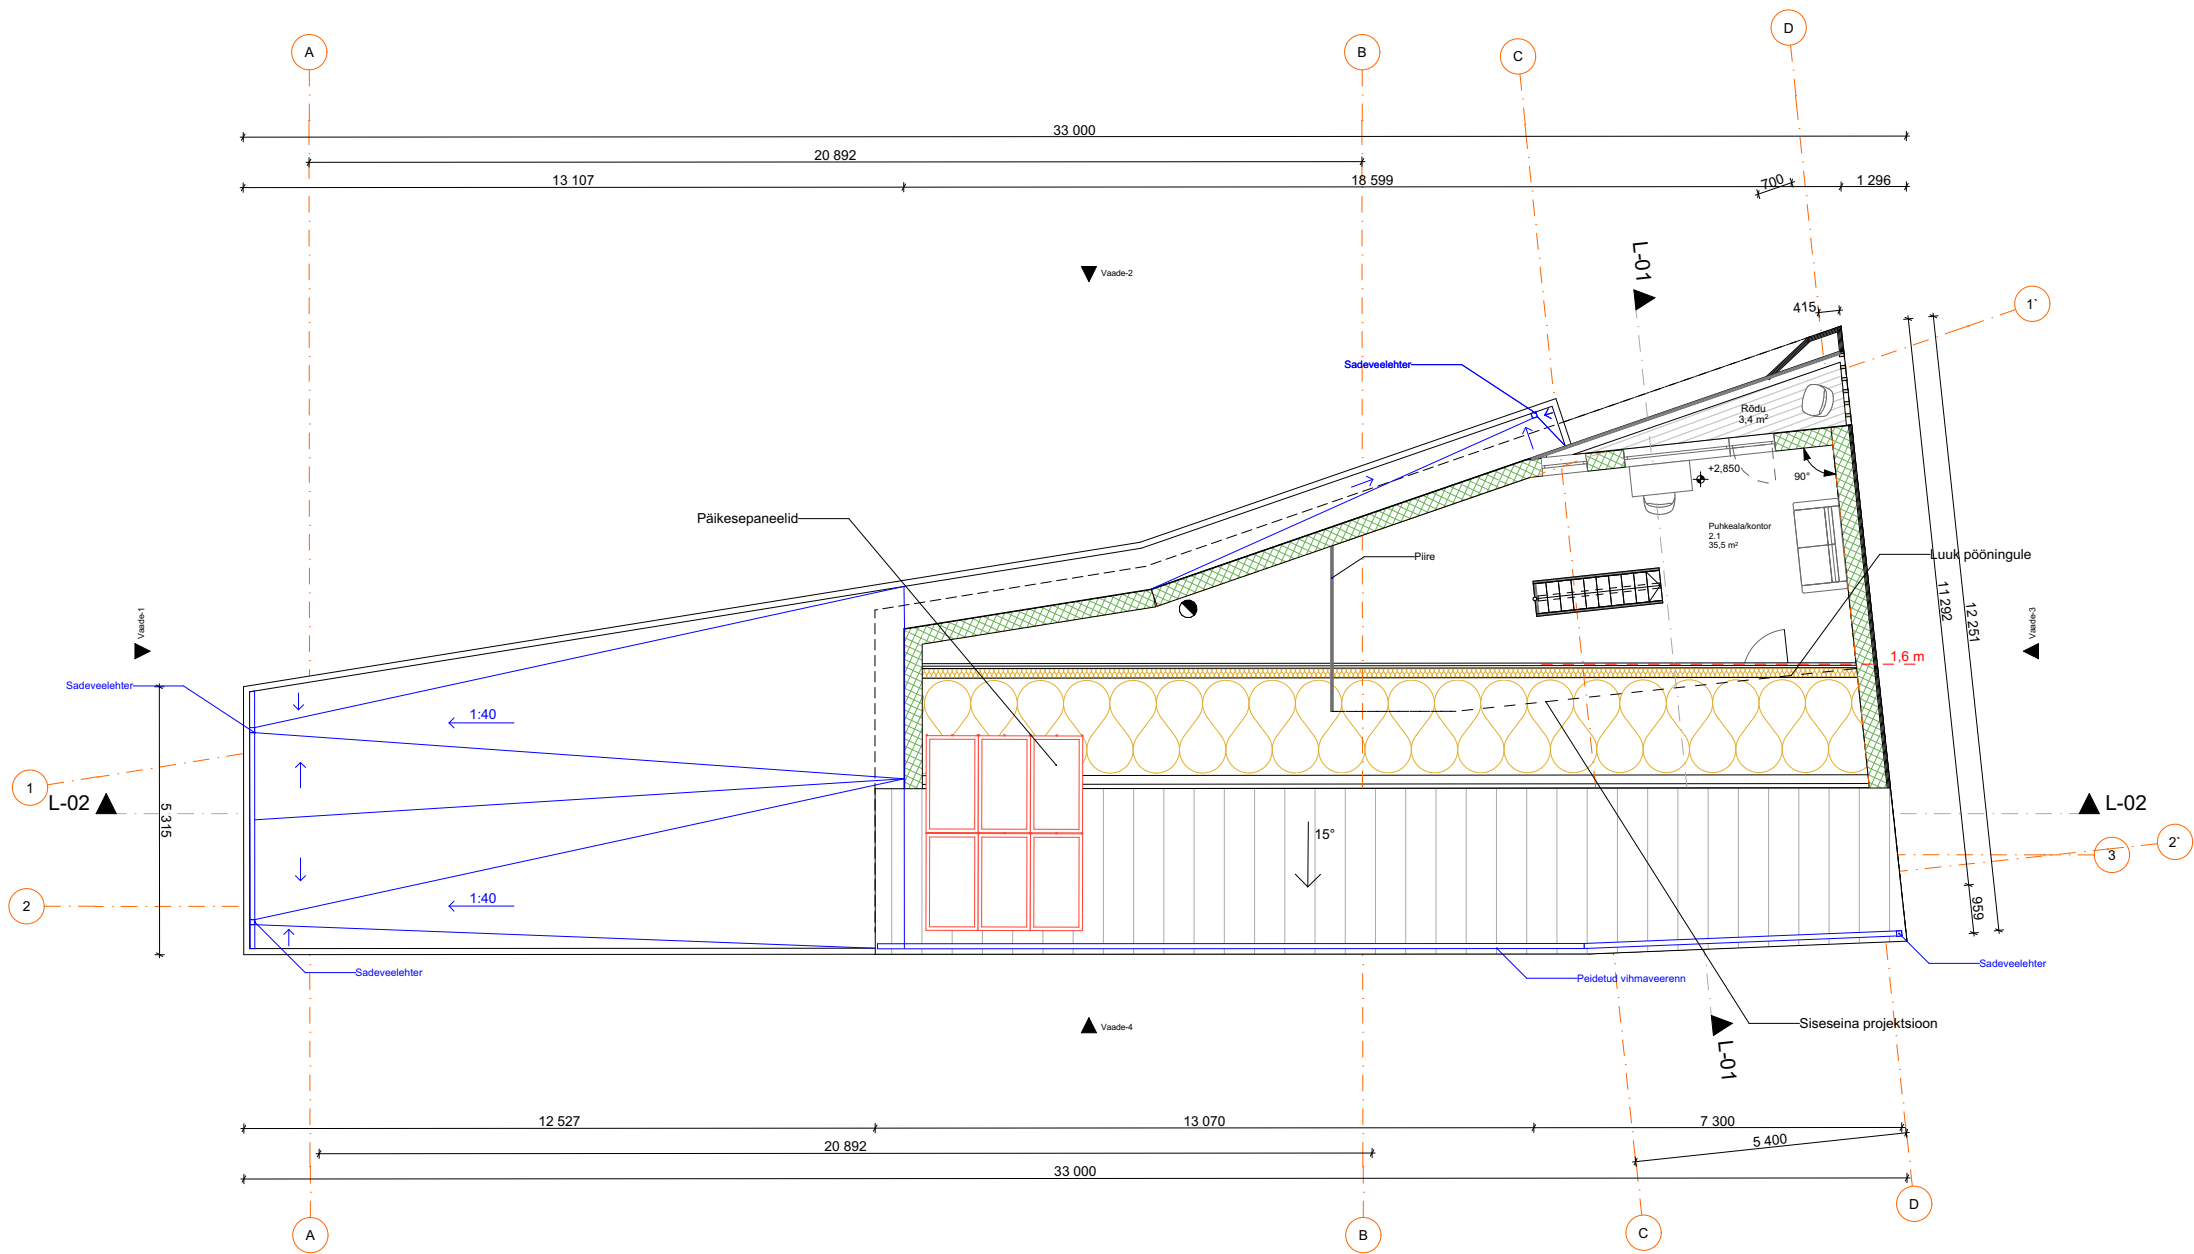

Ruumid		
Number	Nimetus	Pindala m2
1.1	Esik	6,6
1.2	Elutuba/köök	67,7
1.3	Wc	2,0
1.4	Sahver	2,0
1.5	Tuba	13,7
1.6	Vannituba	7,2
1.7	Magamistuba	14,3
1.8	Garderoob	5,4
1.9	Koridor	7,9
1.10	Garaaz	32,2
1.11	Pesuruum	15,4
1.12	Leiliruum	3,4
2.1	Puhkeala	0,0
2.1	Puhkeala/kontor	35,5
		213,3 m²

TÖÖ NIMETUS
Jõenurme 15 elamu

TÖÖ ADDRESS
Jõenurme tn 15, Lagedi alevik, Rae vald, Harjumaa

TELLUJA
Eralsik
VASTUTAV ARHITEKT
Martin Niglas, Kaspar Stroom
PROJEKTEERIMISSTAADIUM
Ep
MÕÕTKAVA
1:150

JOONISE NIMETUS
Ruumid, 2 korruse plaan

JOONISE NR
AR-5-02
KUUPÄEV
25.01.2026

N ARHITEKTUUR OÜ
registrikood 16892518
MTR registreeringu nr EEP004487

