



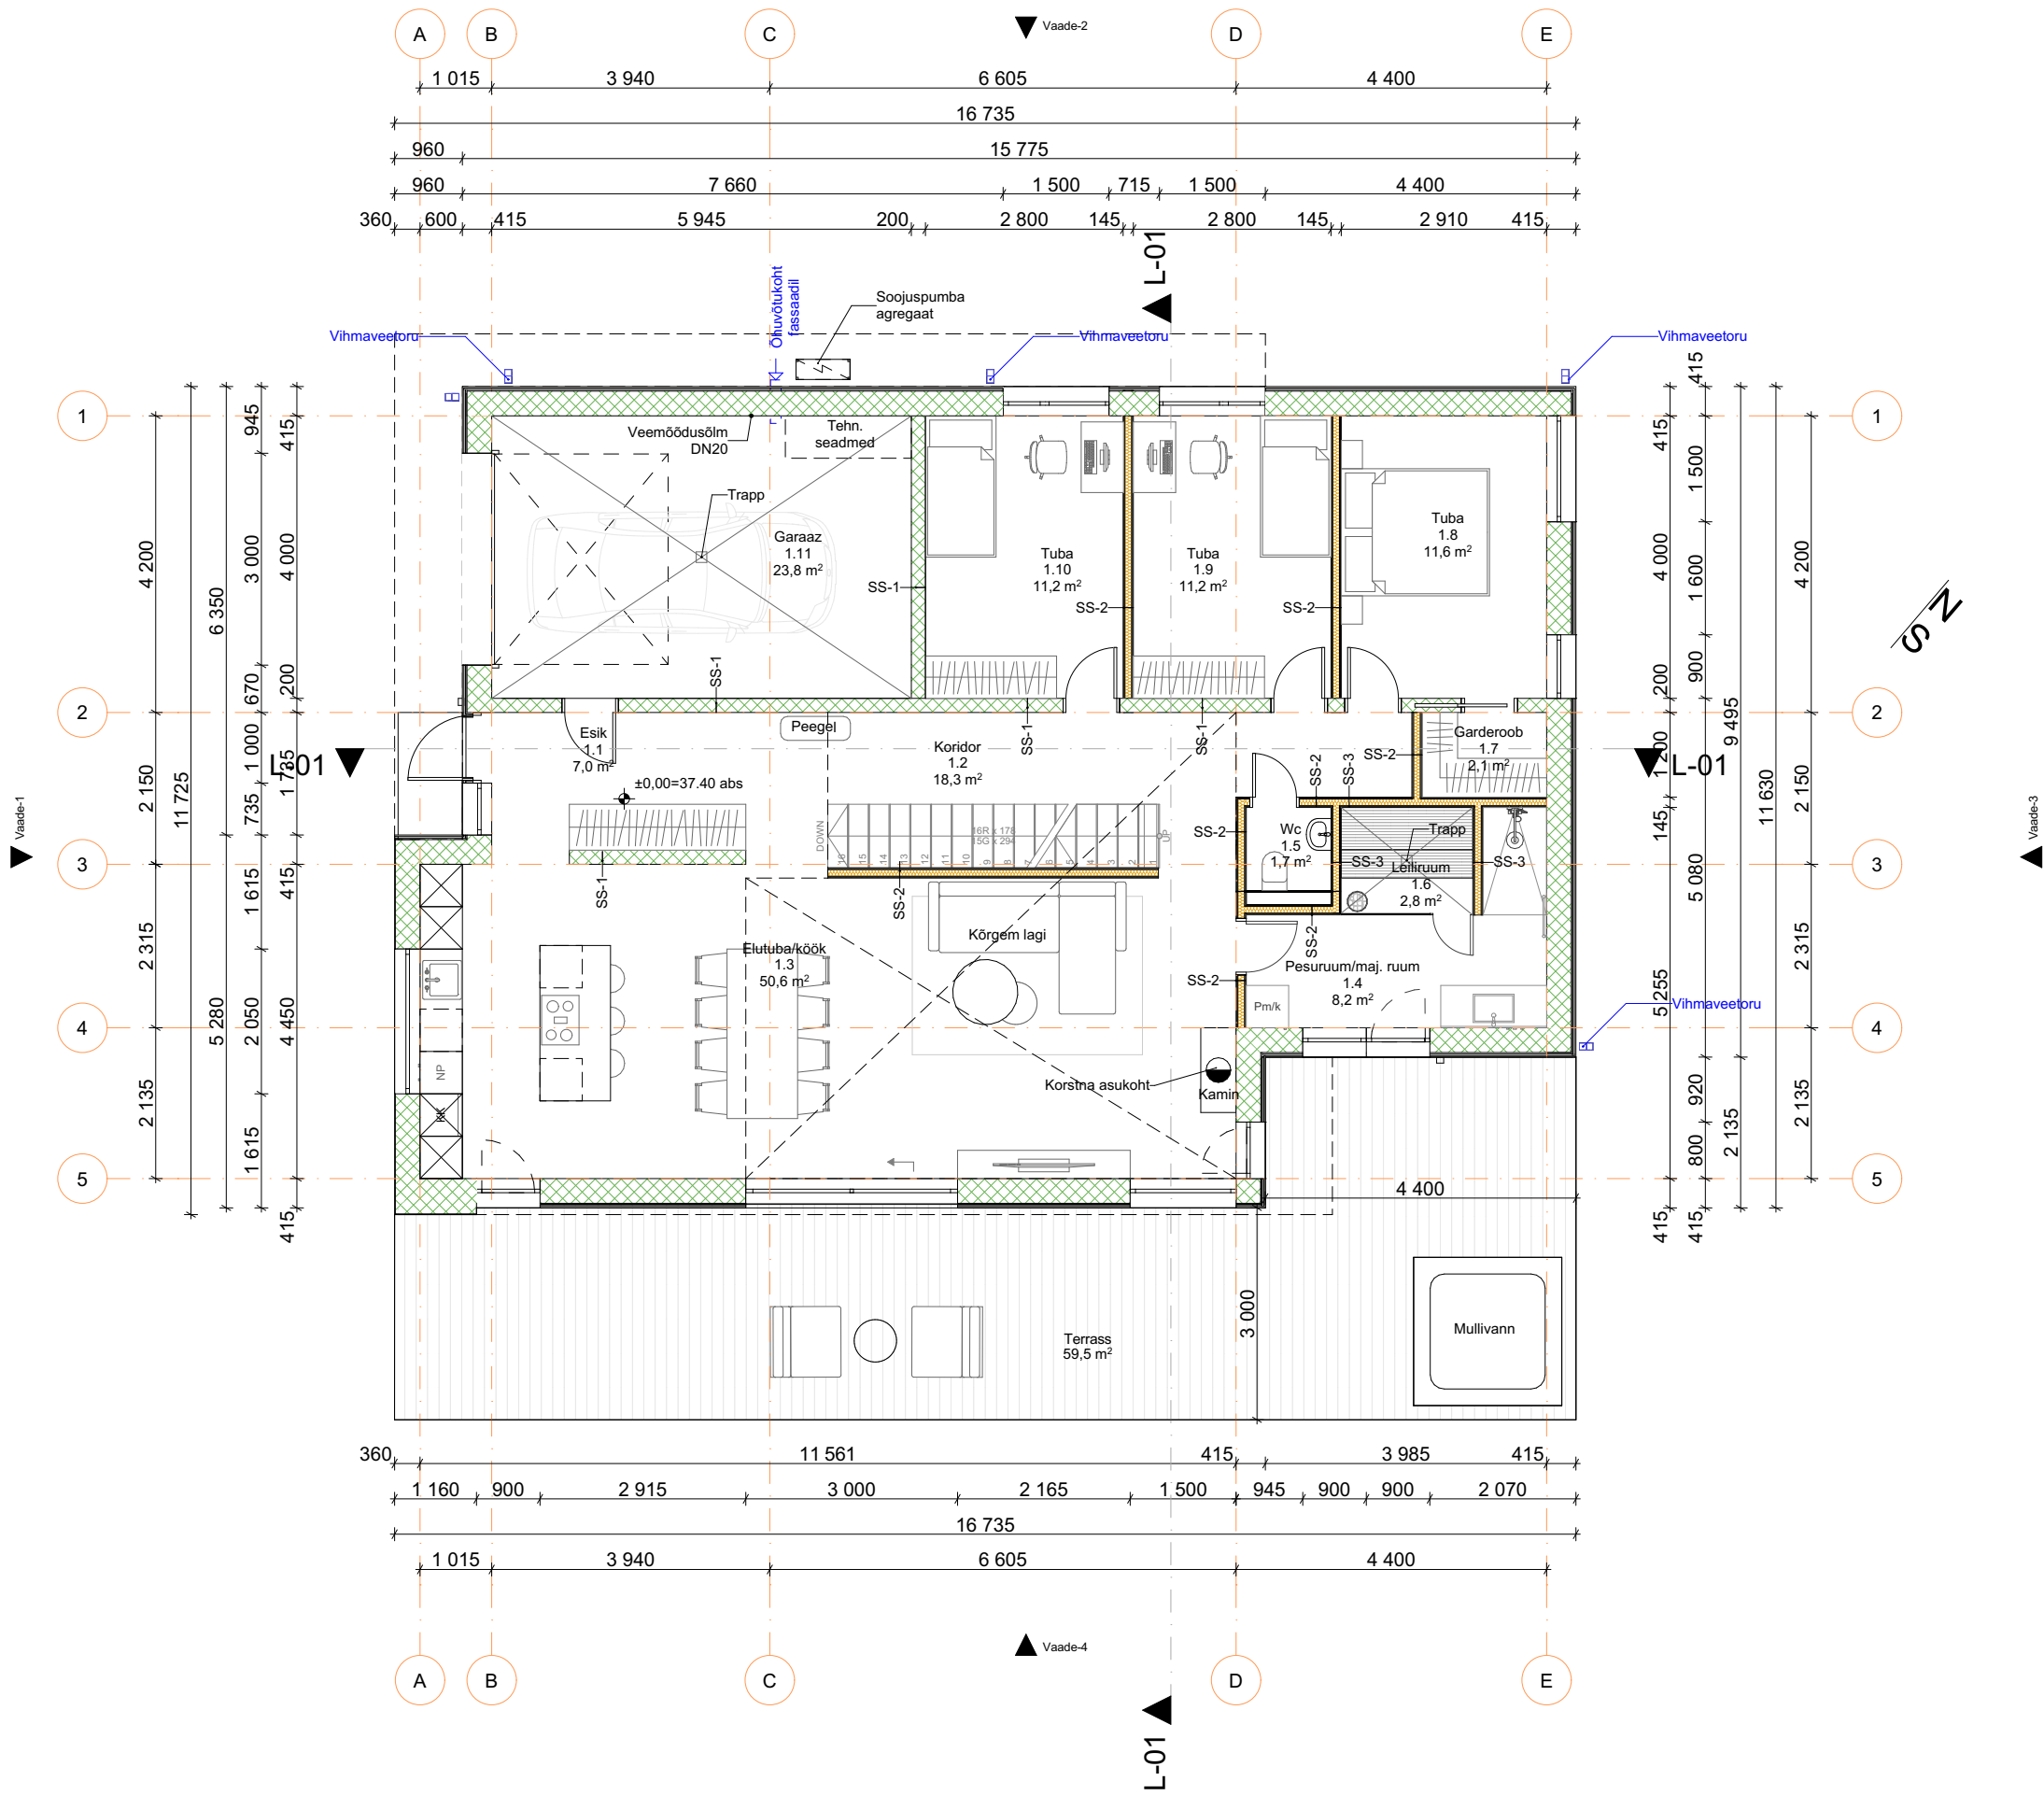

Ruumid		
Number	Nimetus	Pindala m2
1.1	Esik	7,0
1.2	Koridor	18,3
1.3	Elutuba/köök	50,6
1.4	Pesuruum/maj. ruum	8,2
1.5	Wc	1,7
1.6	Leiliruum	2,8
1.7	Garderoob	2,1
1.8	Tuba	11,6
1.9	Tuba	11,2
1.10	Tuba	11,2
1.11	Garaaz	23,8
2.1	Puhkeala	25,9
2.2	Trepp	4,2
		178,6 m²

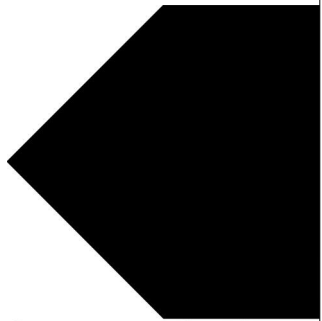

S T R O O M

TÖÖ NIMETUS
Jõenurme tn 2 elamu
TÖÖ AADRESS
Jõenurme tn 2, Lagedi alevik, Rae vald, Harju maakond
TELLUJA
Eraisik
ARHITEKT
Kaspar Stroom, Martin Niglas
PROJEKTEERIMISSTAADIUM
Ep
MÕÕTKAVA
1:100, 1:2
JOONISE NIMETUS
1 korruse plaan, Ruumid
JOONISE NR
AR-5-01
KUUPÄEV
13/03/2026