



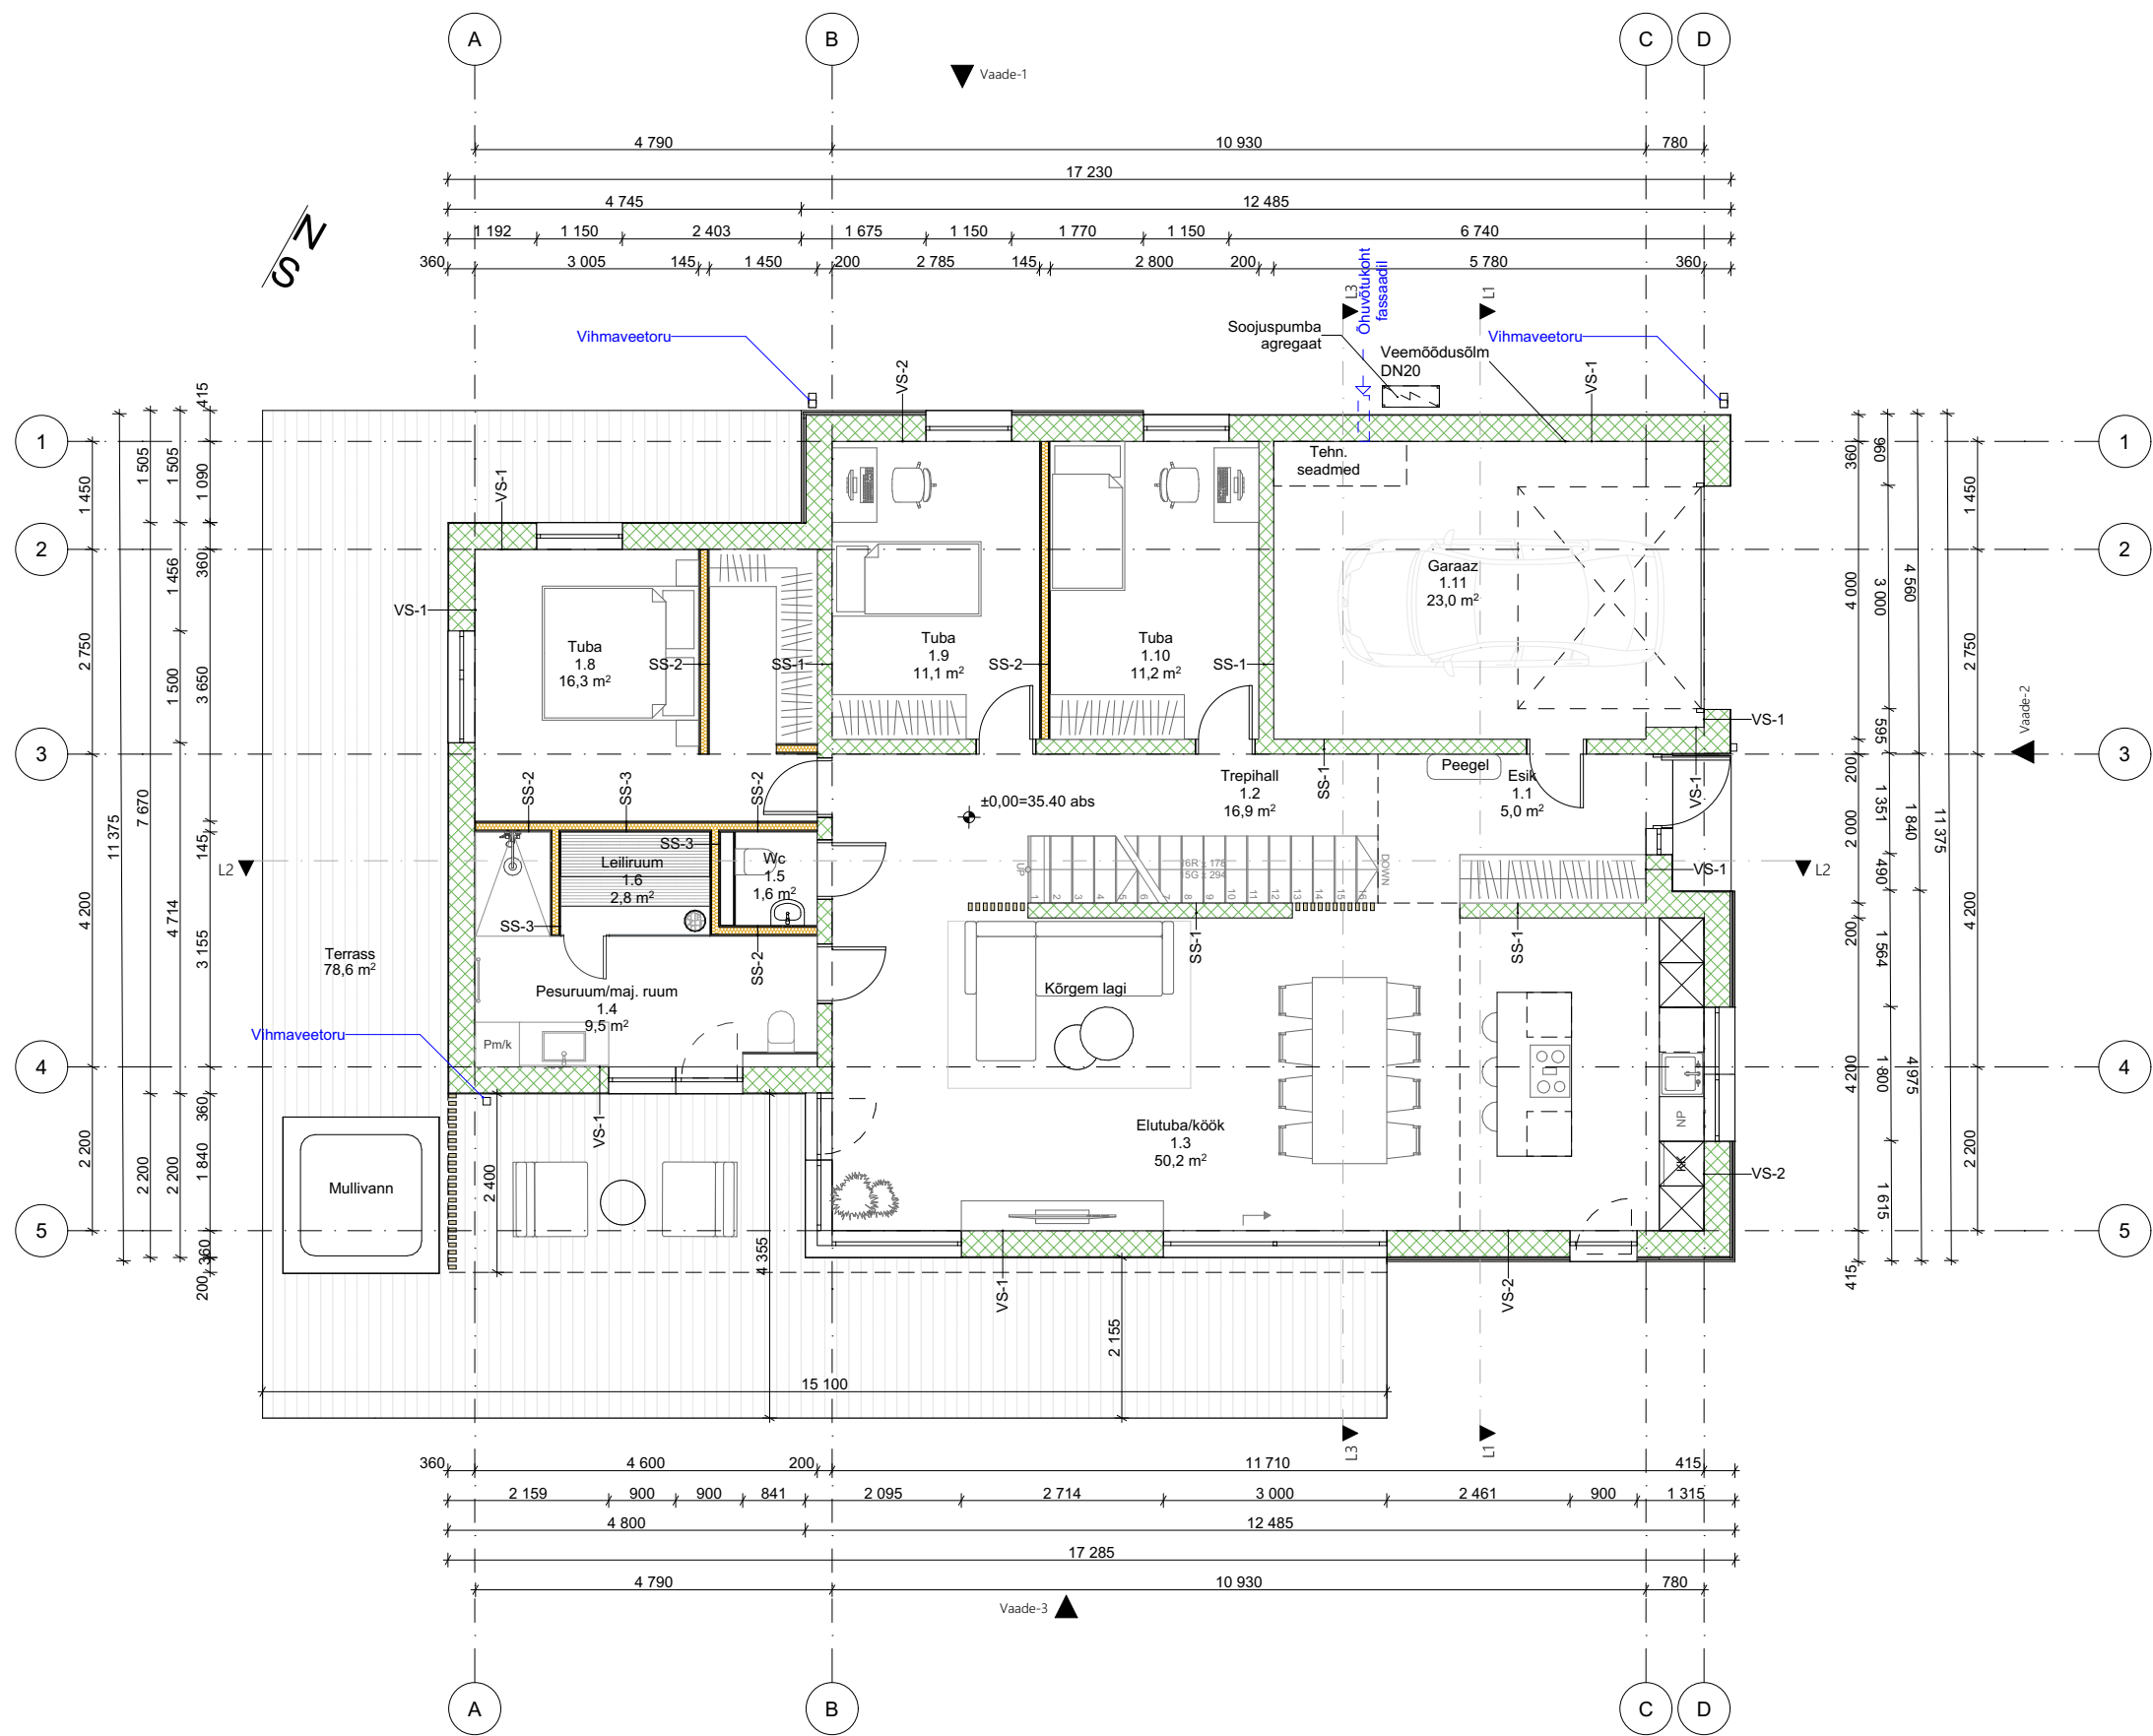

Ruumid		
Number	Nimetus	Pindala m2
1.1	Esik	5,00
1.2	Trepihall	16,86
1.3	Elutuba/köök	50,16
1.4	Pesuruum/maj. ruum	9,49
1.5	Wc	1,63
1.6	Leiliruum	2,76
1.8	Tuba	16,27
1.9	Tuba	11,14
1.10	Tuba	11,20
1.11	Garaaz	23,00
2.1	Trepp	4,23
2.2	Puhkeala	20,66
		172,40 m²

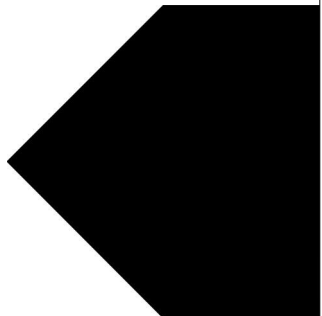

STROOM

STR DISAIN OÜ
Registrikood: 16214134
Telefon: +372 56927772
E-mail: str.disain@gmail.com

TÖÖ NIMETUS
Jõenurme tn 16 elamu

TÖÖ AADRESS
Jõenurme tn 16, Lagedi alevik, Rae vald, Harju maakond

TELLIJA
Eraisik

ARHITEKT
Kaspar Stroom, Martin Niglas

PROJEKTEERIMISSTAADIUM

Ep

MÕÕTKAVA
1:2, 1:100

JOONISE NIMETUS
Ruumid, 1 korruse plaan

JOONISE NR
AR-5-01

KUUPÄEV
13/03/2026