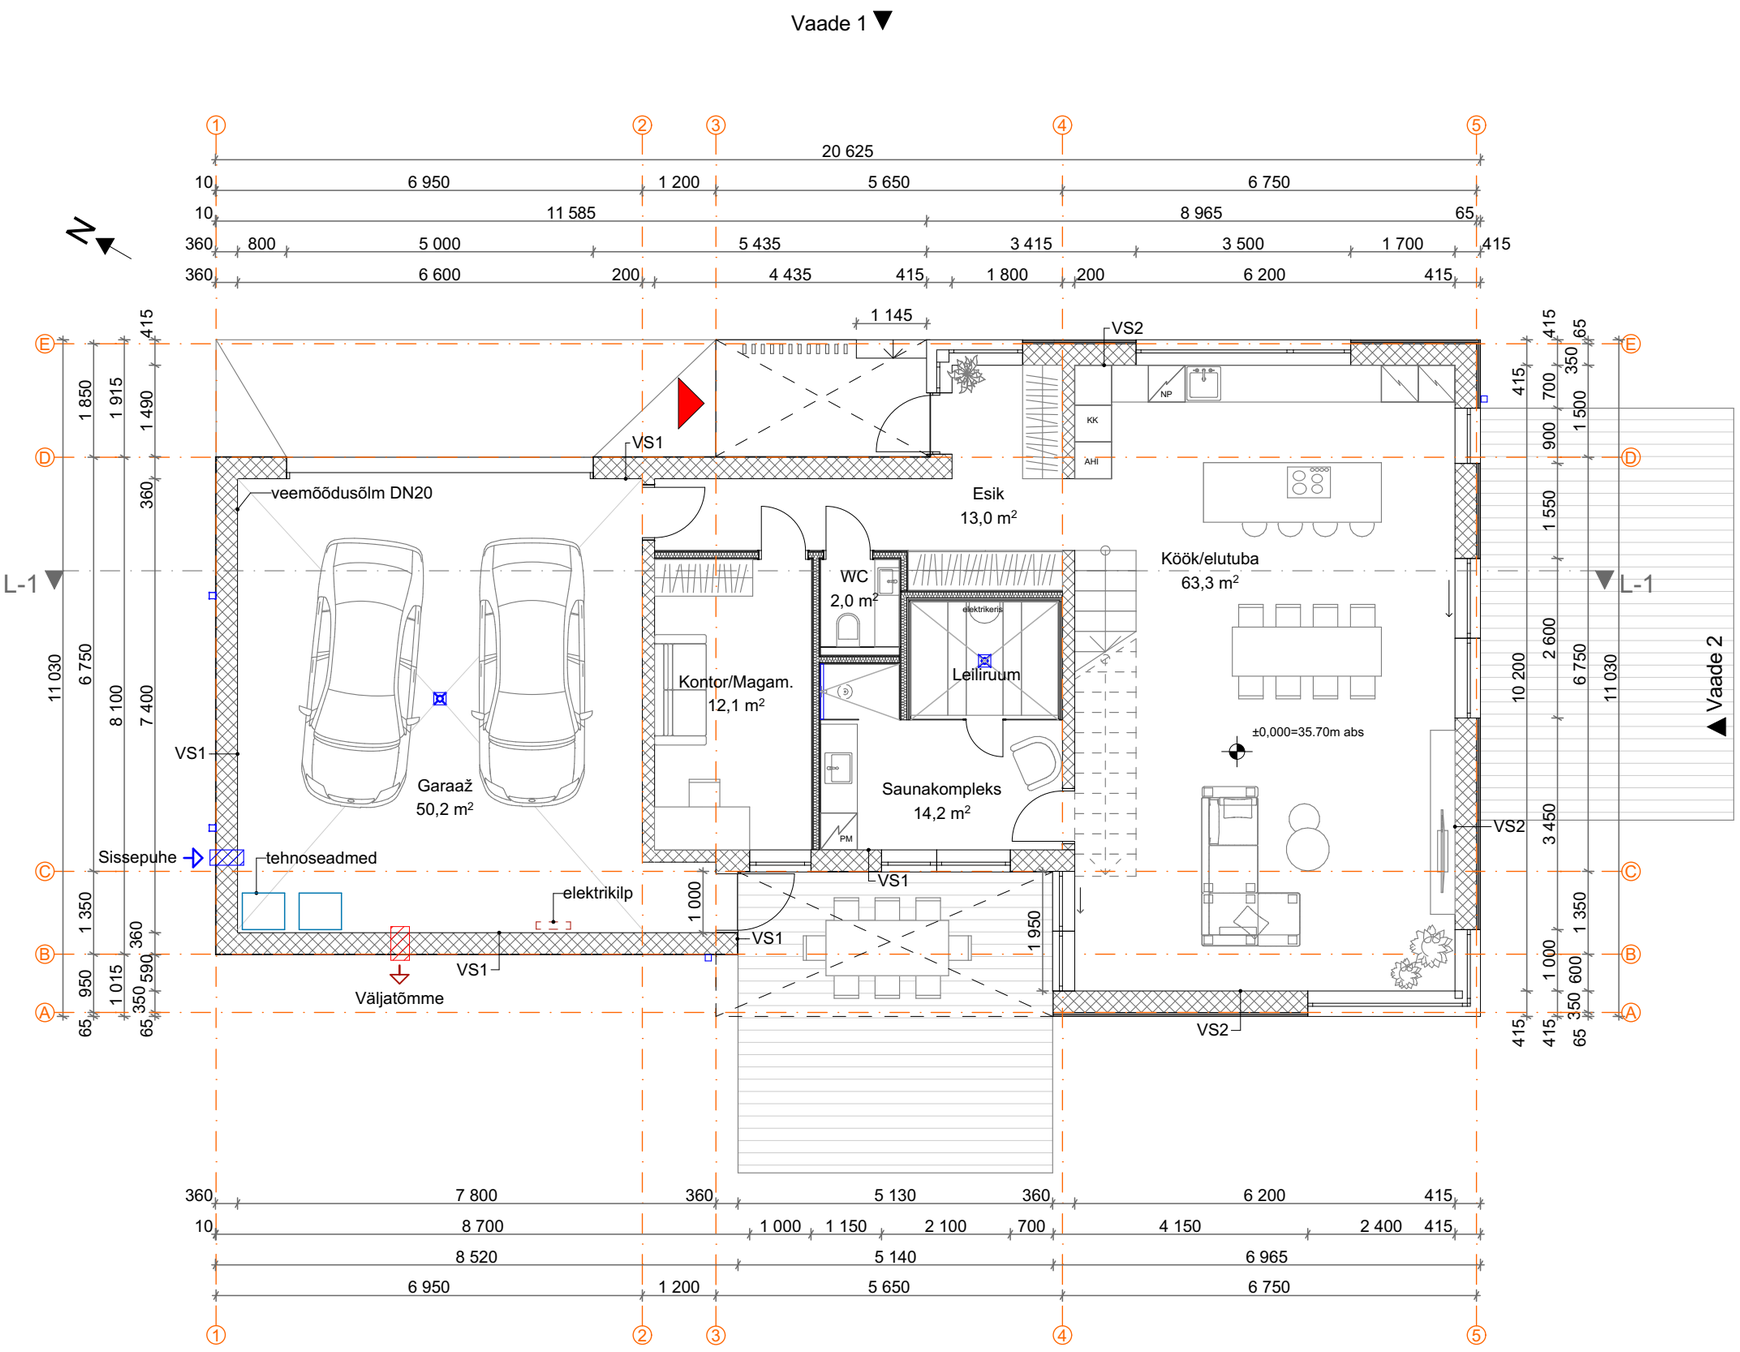


Nr	Nimetus	Netopind
1	Esik	13,0
2	Köök/elutuba	63,3
3	Saunakompleks	14,2
4	WC	2,0
5	Kontor/Magam.	12,1
6	Garaaž	50,2
7	Trepihall	10,5
8	Magamistuba	11,0
9	Magamistuba	11,0
10	Vannituba	6,7
11	Magamistuba	24,9
	Hoone netopind:	218,9 m²

RAADIUS ARHITEKTID

Pärnu mnt 105, Tallinn, Harjumaa, 11312
+372 5692 7772

info@raadius.ee
www.raadius.ee

TÖÖ NIMETUS
Üksikelamu ehitusprojekt

TÖÖ AADRESS
Jõenurme tn 12, Lagedi alevik, Rae vald, Harjumaa

JOONISE NIMETUS
1. korrus

JOONISE NR
AR-5-01,

JOONISE VERSIOON
v04

PROJEKTEERIMISSTAADIUM
EP

MÕÕTKAVA
1:100

ARHITEKT
K. Stroom, M. A. Ainsar, L. S. Subatšjus

VASTUTAV ARHITEKT
Veiko Koppe

FORMAAT
A3

KUUPÄEV
01.05.2025